



# Regelquerschnitt Bahnsteig

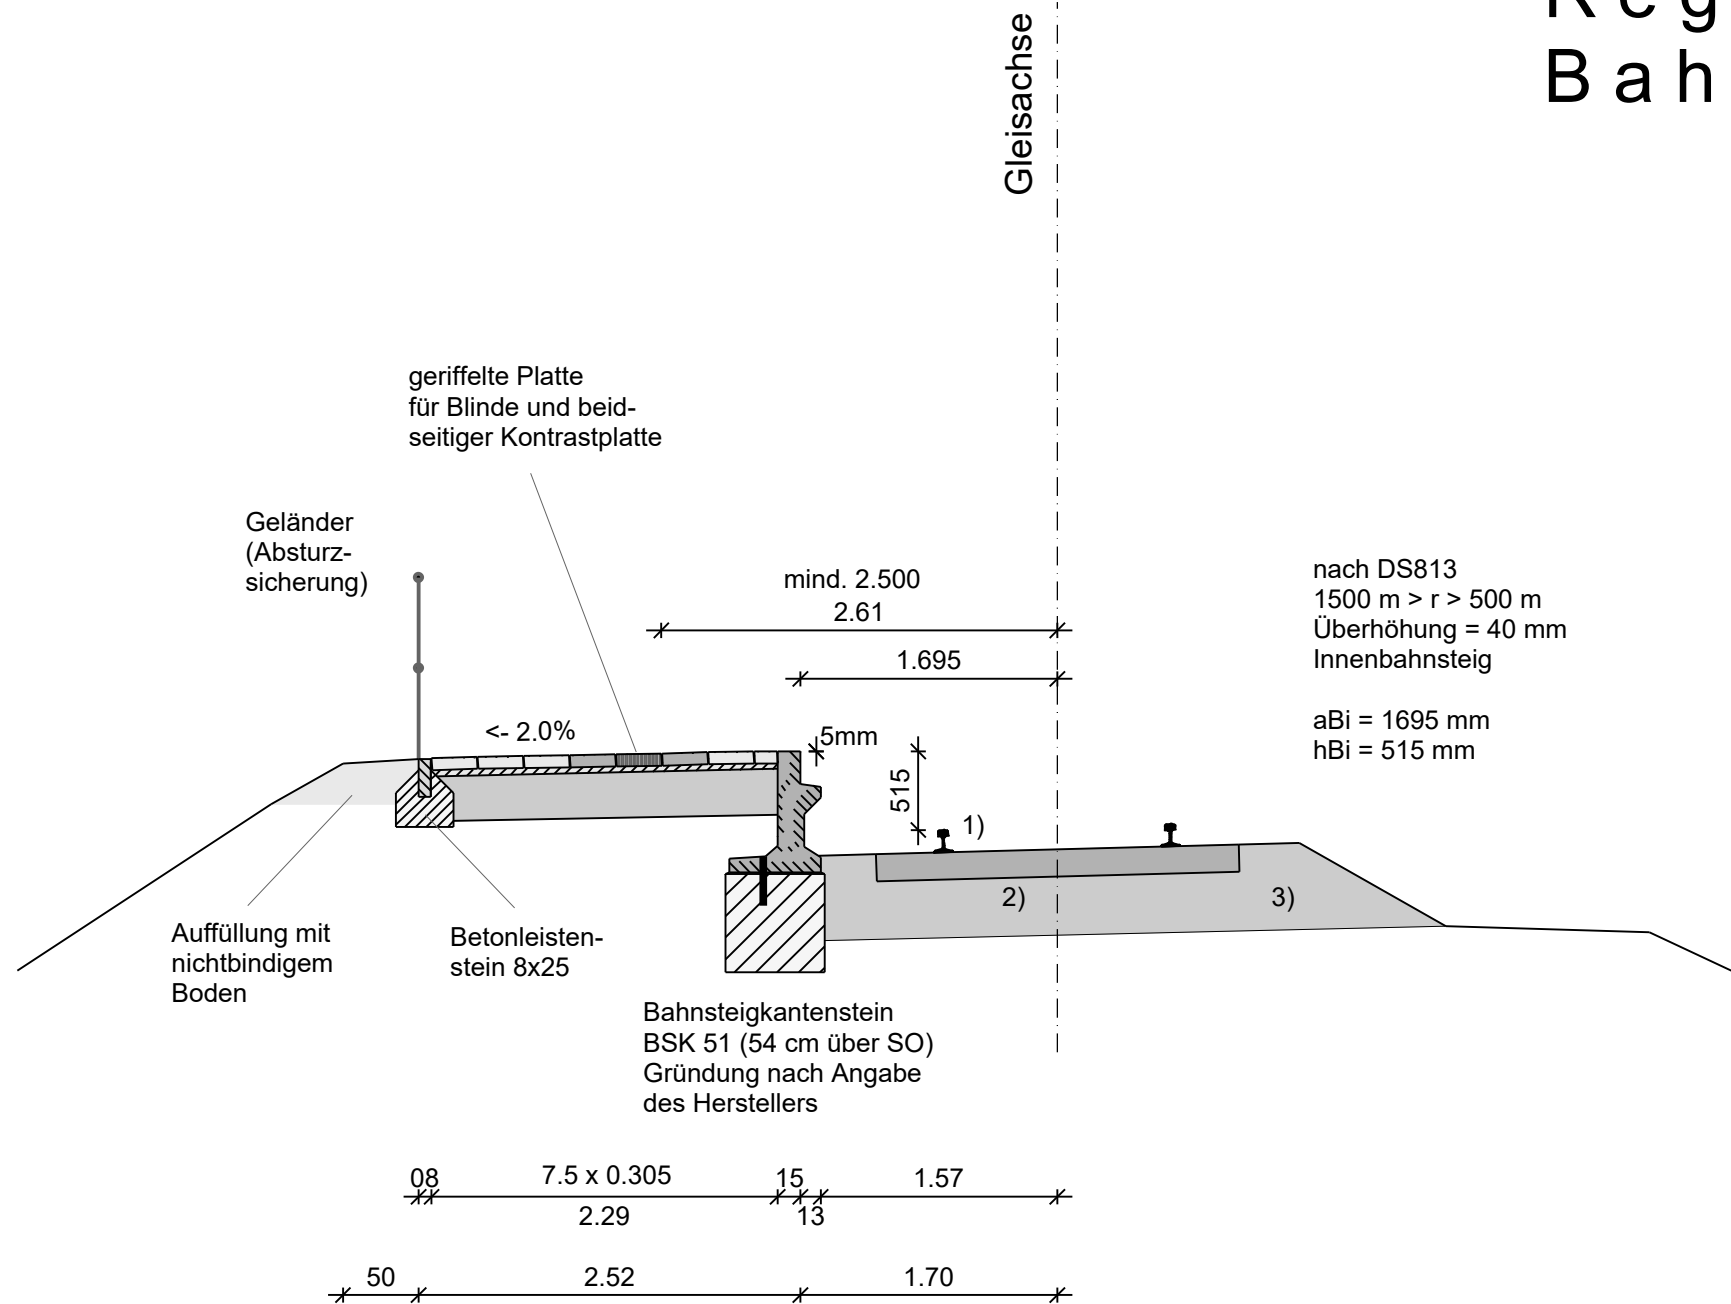

nach DS813  
1500 m > r > 500 m  
Überhöhung = 40 mm  
Innenbahnsteig  
aBi = 1695 mm  
hBi = 515 mm

Bahnsteigaufbau:  
Betonplattenbelag d=8cm  
Splittbettung d=4cm  
Frostschutz d=30 cm

- 1) Schienen S 49 oder S 54
- 2) Holzschwelle
- 3) Schotterbett vorhanden

Vorhaben: Neubau eines Bahnhaltdepotkes mit P+R Parkplatz, Zufahrtstraße und Fußweg mit Bahnunterführung		Projekt-Nr.:	
Maßstab: 1 : 50	<b>Genehmigungsplanung - Regelquerschnitt -</b>		Beilage-Nr.: 6
	Stadt Gunzenhausen Marktplatz 23 91710 Gunzenhausen		entw. Huhnt (TB-Huhnt) 18.12.2023
			gez. Huhnt (TB-Huhnt) 18.12.2023
			freig. Teufel 18.12.2023
Zur Kenntnis gegeben, Urheberrechte sowie Nutzung aus dem Urheberrecht bleiben dem Planverfasser vorbehalten.			