



ENERGIELEITPLAN GUNZENHAUSEN - STANDORTBEWERTUNG FREIFLÄCHEN-PHOTOVOLTAIKANLAGEN

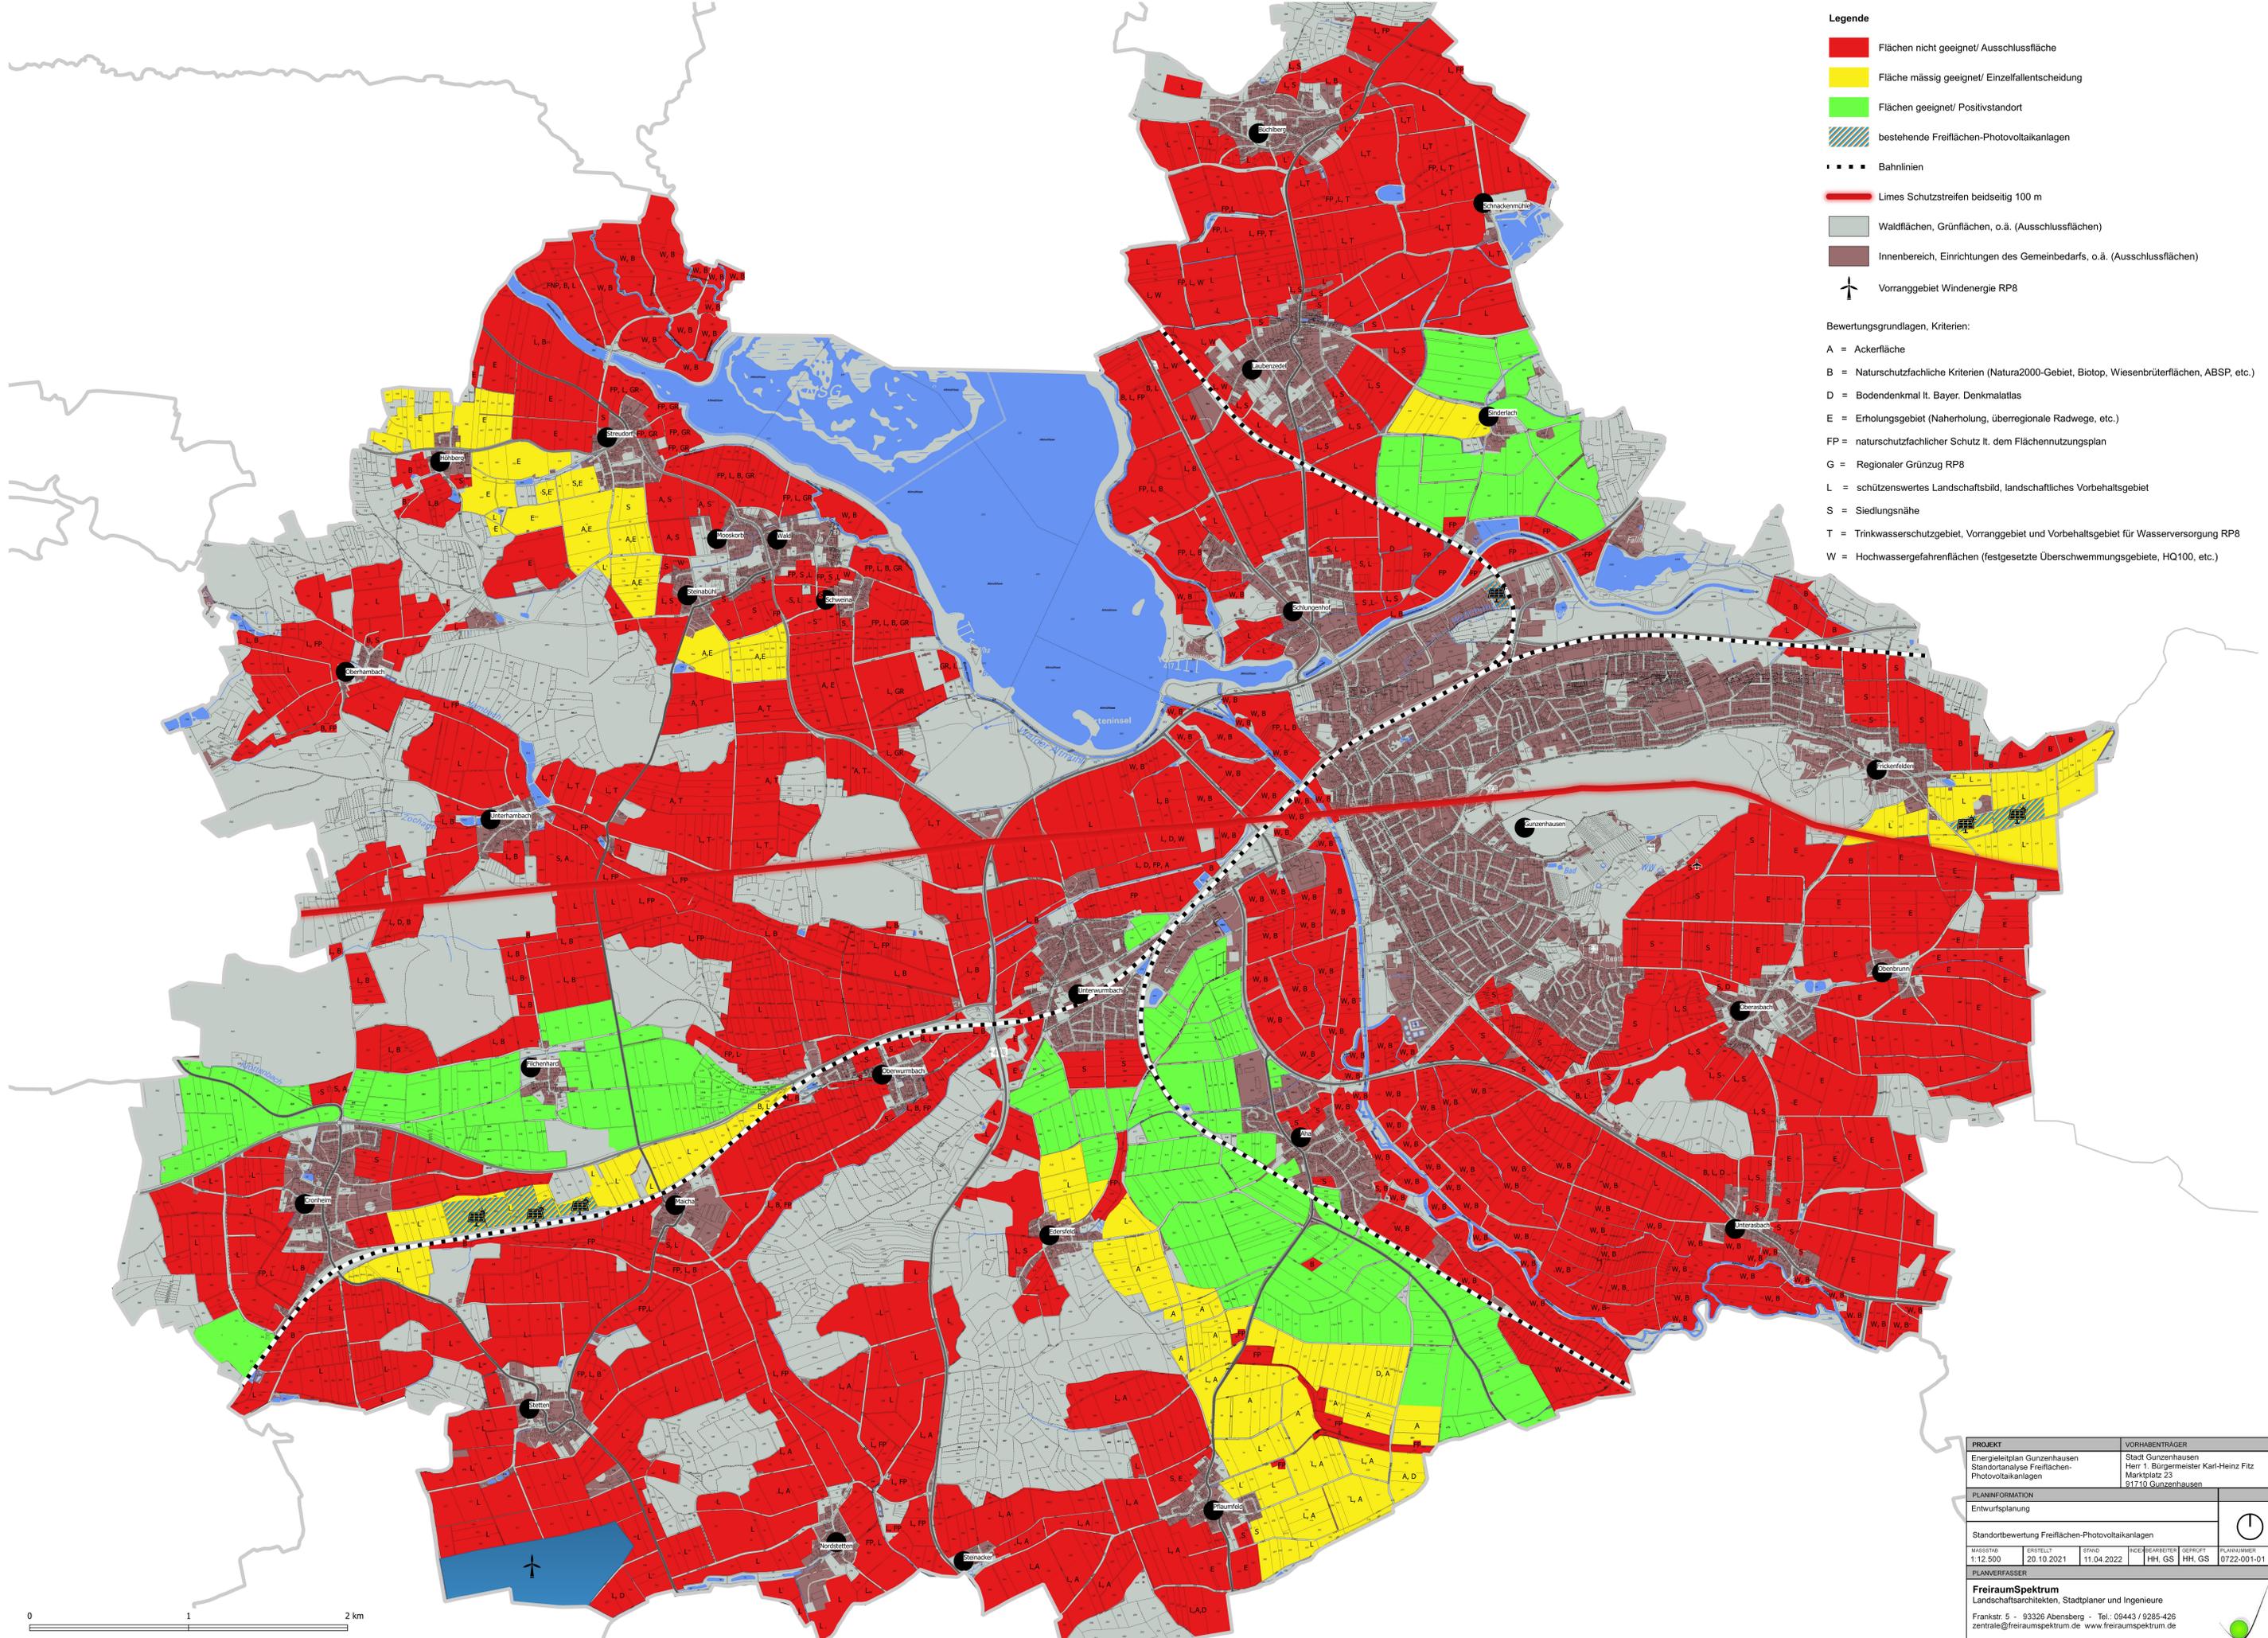

- Legende**
- Flächen nicht geeignet/ Ausschlussfläche
 - Fläche mässig geeignet/ Einzelfallentscheidung
 - Flächen geeignet/ Positivstandort
 - bestehende Freiflächen-Photovoltaikanlagen
 - Bahnlinien
 - Limes Schutzstreifen beidseitig 100 m
 - Waldflächen, Grünflächen, o.ä. (Ausschlussflächen)
 - Innenbereich, Einrichtungen des Gemeinbedarfs, o.ä. (Ausschlussflächen)
 - Vorranggebiet Windenergie RP8

- Bewertungsgrundlagen, Kriterien:**
- A = Ackerfläche
 - B = Naturschutzfachliche Kriterien (Natura2000-Gebiet, Biotop, Wiesenbrüterflächen, ABSP, etc.)
 - D = Bodendenkmal lt. Bayer. Denkmalatlas
 - E = Erholungsgebiet (Naherholung, überregionale Radwege, etc.)
 - FP = naturschutzfachlicher Schutz lt. dem Flächennutzungsplan
 - G = Regionaler Grünzug RP8
 - L = schützenswertes Landschaftsbild, landschaftliches Vorbehaltsgebiet
 - S = Siedlungsnähe
 - T = Trinkwasserschutzgebiet, Vorranggebiet und Vorbehaltsgebiet für Wasserversorgung RP8
 - W = Hochwassergefahrenflächen (festgesetzte Überschwemmungsgebiete, HQ100, etc.)

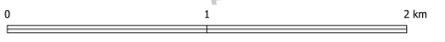

PROJEKT		VORHABENTRÄGER	
Energieleitplan Gunzenhausen Standortanalyse Freiflächen- Photovoltaikanlagen		Stadt Gunzenhausen Herr 1. Bürgermeister Karl-Heinz Fitz Marktplatz 23 91710 Gunzenhausen	
PLANINFORMATION			
Entwurfsplanung			
Standortbewertung Freiflächen-Photovoltaikanlagen			
MASSSTAB	ERSTELLT	STAND	INDEBENRECHTER
1:12.500	20.10.2021	11.04.2022	HH, GS
PLANVERFASSER		GEPRÜFT	PLANNUMMER
FreiraumSpektrum Landschaftsarchitekten, Stadtplaner und Ingenieure		HH, GS	0722-001-01
Frankfurt 5 - 93326 Abensberg - Tel.: 09443 / 9285-426 zentrale@freiraumspektrum.de www.freiraumspektrum.de			